
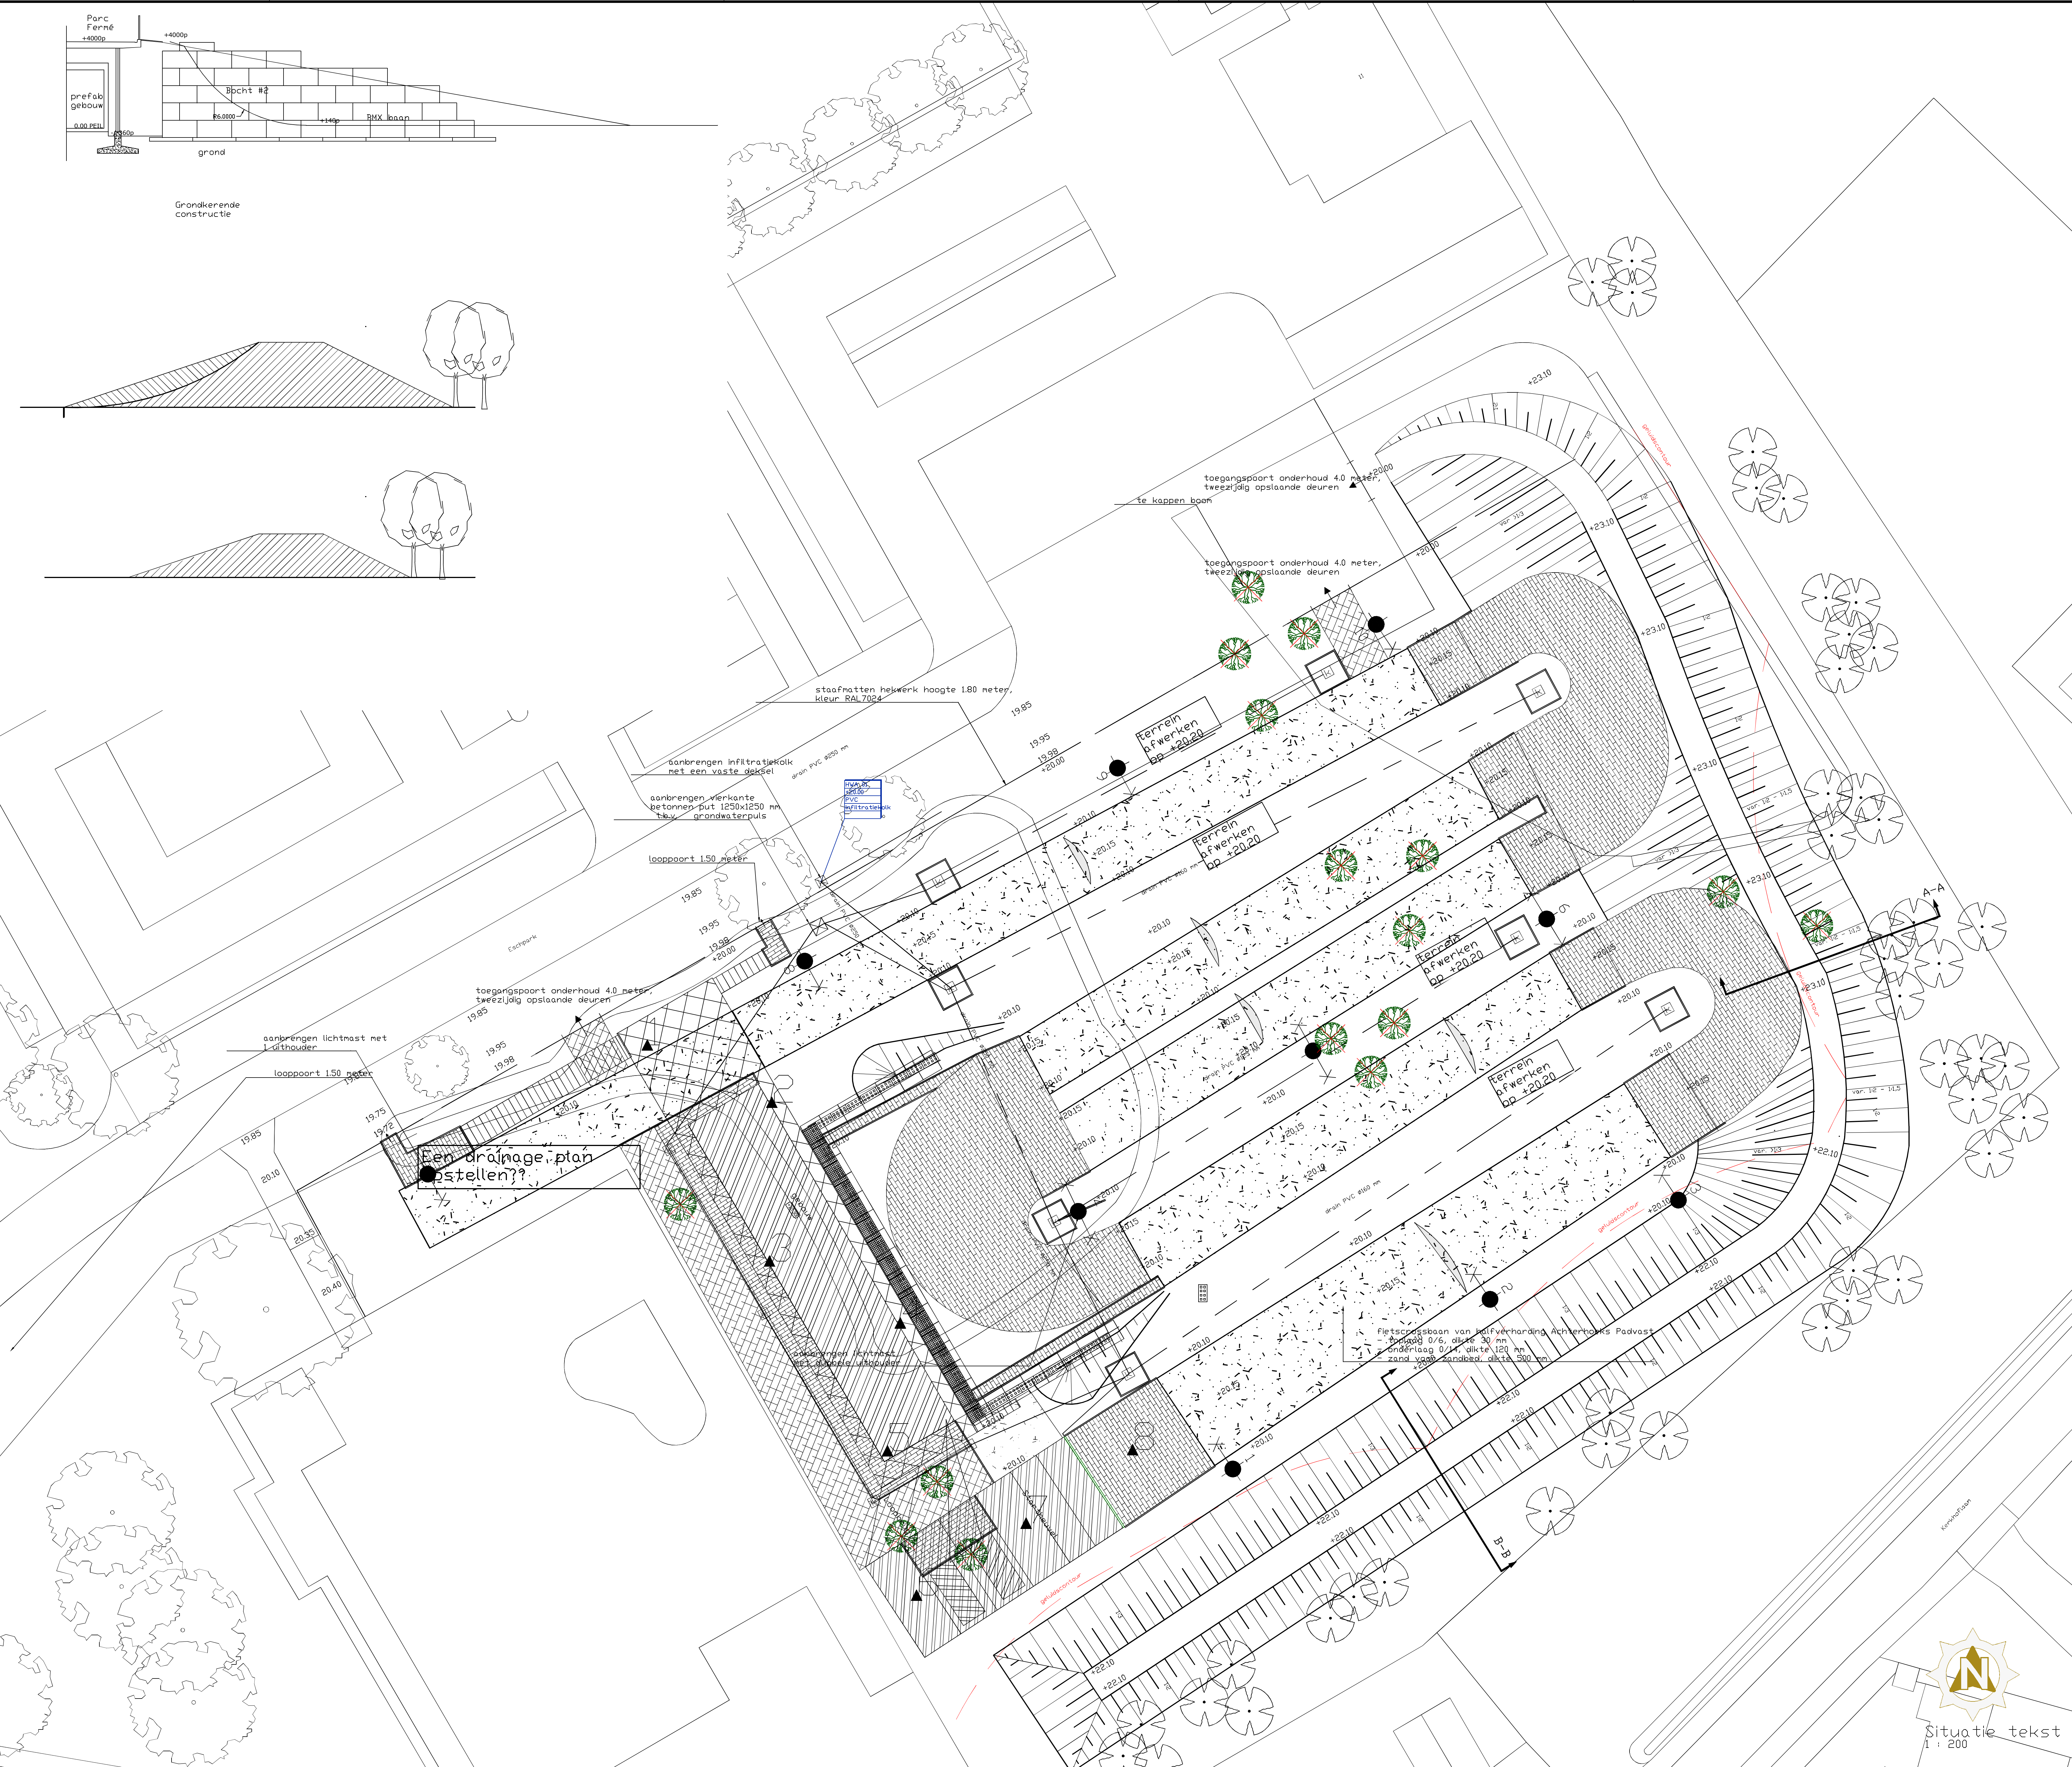


Grondkerende constructie

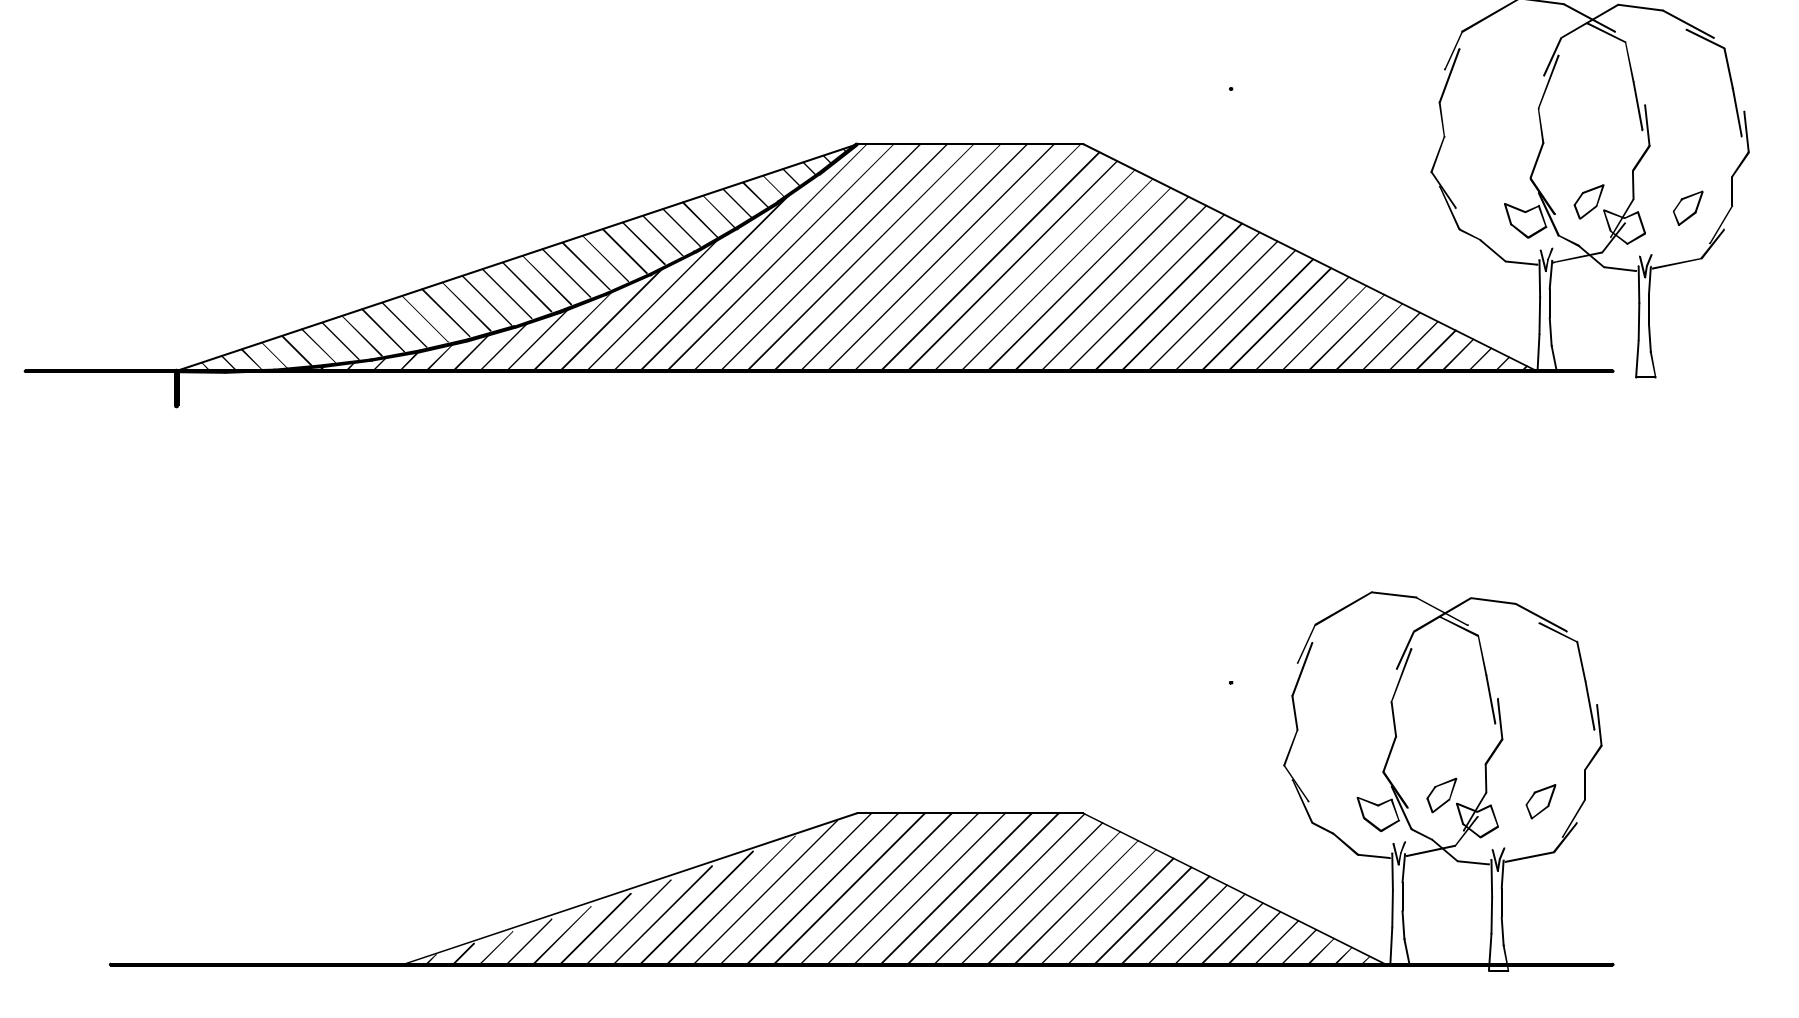

Een drainageplan opstellen?

LEGENDA

- Fietsscrossbaan van halfverharding
 - topslag Padvast 0/5, dikte 50 mm
 - onderlaag menggronulat 0/40, dikte 120 mm
 - zand voor zandbed, dikte 500 mm
- aanbrengen opsluitband 120x250 mm, in schrale beton, kleur grijs
- aanbrengen drainage PVC 125 mm
- aanbrengen geluid contour
- aanbrengen geluidsscherm 2 meter hoog
- aanbrengen hekwerk
- aanbrengen infiltratiekalk met getuizeren rooster met ronde kolkomrandingsplaat 1200x1200x150 mm
- locatie toegangspoort
- aanbrengen lichtmast met 1 of dubbele uitdoders
- te roeien baan, te handhaven baan en te planten baan
- variant talud

FIETSCROSS CLUB LICHTENVOORDE

Opdrachtgever: **FCCL** Gemeente **Oost Gelre**

Project: FCCL Fietsscrossbaan

Onderdeontwerp: **FCCL**

Bestek:	Bladen:	Schaal:	Versie:	Projectnr:
DGL 63-00	1 - 1	1:200	1	DGL 63-00
Fasering:	Status:	Tekenaar:	Intern:	Vrijgegeven:
UD	Concept			07-01-2024

Korenbeek 34a, 7271 LH Barculo
0545 - 272 275
info@anacon-infra.nl
www.anacon-infra.nl

Situatie tekst
1 : 200